


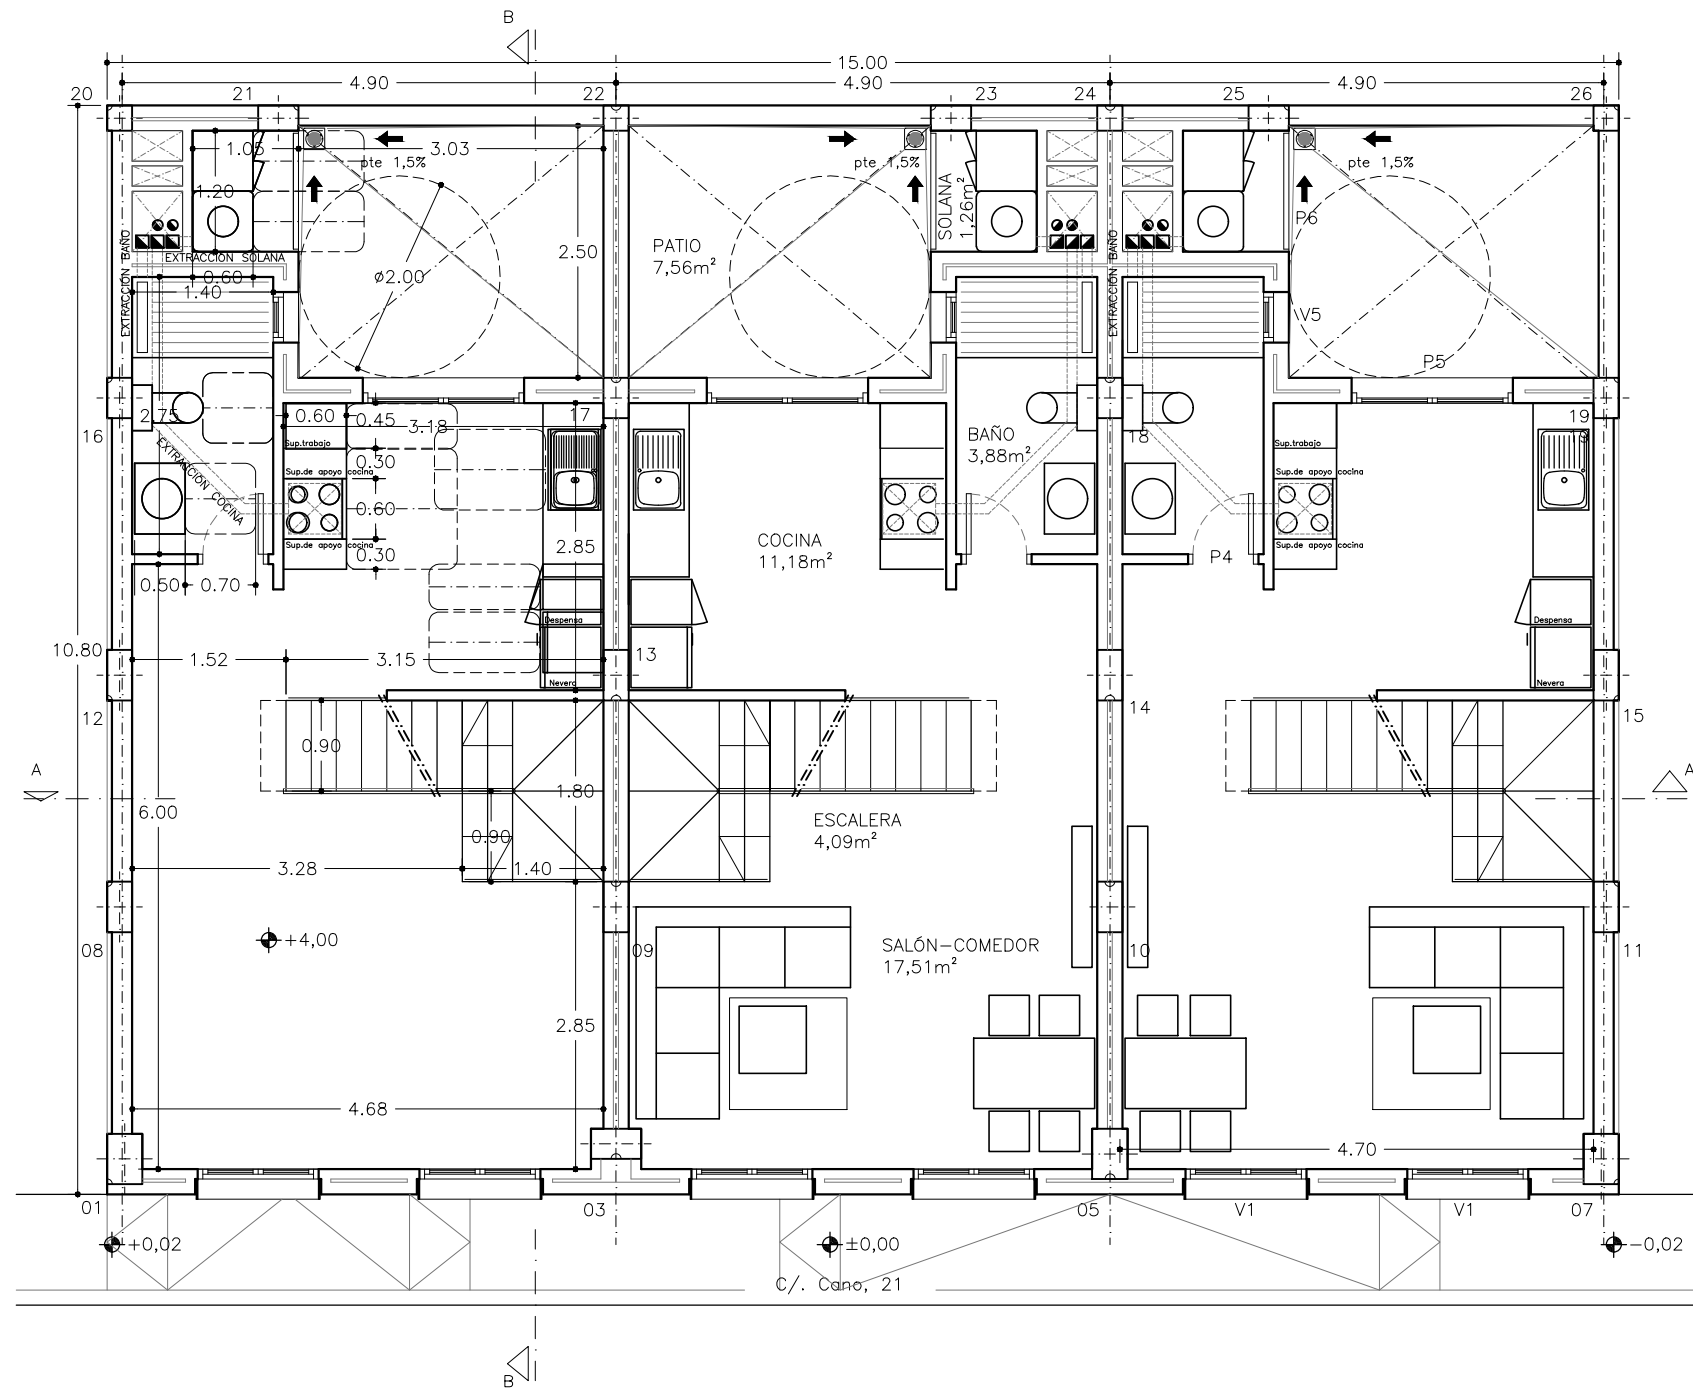

PLANTA PRIMERA

Superficie parcela 162,00m²

Superficie construida planta primera vivienda 1 46,98m²

Superficie útil planta primera vivienda 1 45,53m²

Superficie construida planta primera vivienda 2 46,98m²

Superficie útil planta primera vivienda 2 45,53m²

Superficie construida planta primera vivienda 3 46,98m²

Superficie útil planta primera vivienda 3 45,53m²

Superficie construida planta primera 140,94m²

Superficie útil planta primera 136,59m²

Superficie construida total edificio 489,65m²

Superficie útil total edificio 408,51m²

IBO M. SANTANA JIMÉNEZ · ARQUITECTO · EDIFICACIÓN · URBANISMO

GRAN CANARIA · C/. ALFÉREZ QUINTANA SUÁREZ, 2 BAJO · 35.200 · TELDE · Tfn/FAX 828 015 345
FUERTEVENTURA · URB. PUERTO JABLE, 15 · 35.625 · JANDÍA · PÁJARA · Tfn/FAX 928 540 506

Sdad. Multiservicios Verde
Suárez, S.L.

FECHA. ENERO 2026.
DIBUJADO

Edificio entre medianeras de tres viviendas
tipo dúplex en hilera.
(PB. GARAJE; P1ª Y P2ª, VIVIENDA).

SITUACION. C/. Cano, nº 21. T. M. de Santa Lucía de Tirajana. Gran Canaria.
Mobiliario, cotas y superficies
planta primera.

ESCALA. 1/75.

PLANO N°.

04