


Superficie Útil L-10			Superficie Construida L-10	
Nivel	Nombre	Área	Nombre	Área
L-10	Ascensor	2.96 m²	Ascensor	4.10 m²
L-10	Garaje	126.01 m²	Garaje	133.61 m²
L-10	Instalaciones	3.95 m²	Instalaciones	4.48 m²
L-10	Parking 01	11.61 m²	Parking 01	12.87 m²
L-10	Parking 02	11.58 m²	Parking 02	12.15 m²
L-10	Parking 03	10.89 m²	Parking 03	11.50 m²
L-10	Parking 04	10.63 m²	Parking 04	11.19 m²
L-10	Parking 05	10.59 m²	Parking 05	11.19 m²
L-10	Parking 06	10.27 m²	Parking 06	10.75 m²
L-10	Parking 07	11.14 m²	Parking 07	12.03 m²
L-10	Parking 08	17.47 m²	Parking 08	18.37 m²
L-10	Trastero 1	4.06 m²	Trastero 1	5.68 m²
L-10	Trastero 2	3.48 m²	Trastero 2	4.26 m²
L-10	Trastero 3	2.20 m²	Trastero 3	2.71 m²
L-10	Trastero 4	2.20 m²	Trastero 4	2.74 m²
L-10	Z. Común	3.14 m²	Zona comun	17.43 m²
L-10	Z. Común	10.55 m²		275.09 m²
		252.74 m²		

Usos

- Ascensor
- Garaje
- Trasteros
- Z. Común

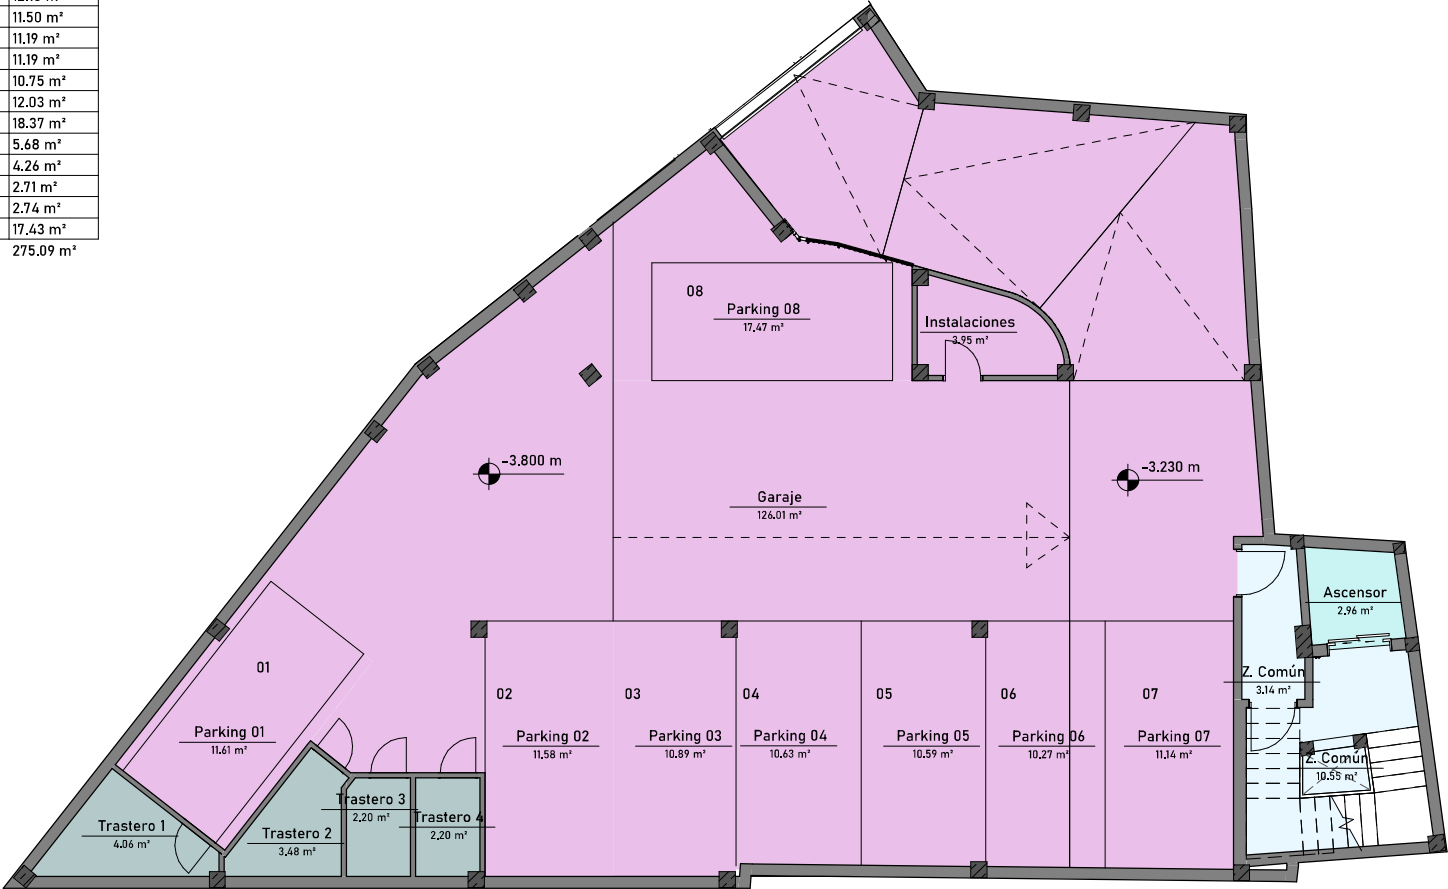

L-10_ P. Garaje Distribución
1: 100

Nota:
Las Contratas serán responsables de la verificación de todas las dimensiones en obra y los arquitectos deben de ser informados de toda discrepancia hallada en obra. No escalar a partir de este plano. Utilizar solo dimensiones. Este documento podría contener Mapa Topográfico así como información raster.

FIRMAS DE LOS ARQUITECTOS:
Javier Serrano Hernando
nº col: 3662

Key Plan

4	30/09/2025	Proy Básico Mod
3	25/08/2023	Proy Básico Mod
2	21/07/2023	Proy Básico Mod
1	02/03/2023	Proy Básico
Rev Dn	Fecha	Descripción



Arquitectos

Isla de Cuba 24 - Local 2 Bajo - 35007 - Islas Canarias
T +34 928 264 095 www.arquitectoshs.com

Nombre de Proyecto
P897_Edificio de 8 viviendas, plazas de garaje y trasteros

Dirección
Calle Hermanos Carvajal, 11

Municipio
Arucas

Nombre de Plano
Planta Garaje Superficies

Disciplina
Arquitectura

Elaborado por
JS

Revisado por
JS

Escala @ A3
1:100

No. Proyecto
P897

Multiservicios Verde Suárez S.L.

Nº Proy	Auto	Disciplina	Env	Nivel	Ran	Nº Lote	Rev.	Status
P897	H+S	7A		1	711	4		

Superficie Útil L00			Superficie Construida L00	
Nivel	Nombre	Área	Nombre	Área


Viv PA			L00	
L00	Baño	3.24 m²	Vivienda PA	87.17 m²
L00	Baño	3.03 m²	Vivienda PB	87.20 m²
L00	Dormitorio 1	12.98 m²	Zona comun	20.09 m²
L00	Dormitorio 2	11.93 m²	Zona comun	29.37 m²
L00	Dormitorio 3	6.25 m²		223.83 m²
L00	Pasillo	12.74 m²		
L00	Patio	4.47 m²		
L00	Salón-Comedor-Cocina	26.61 m²		
		81.25 m²		

Viv PB		
L00	Baño 1	3.71 m²
L00	Baño 2	3.19 m²
L00	Dormitorio 1	12.08 m²
L00	Dormitorio 2	11.87 m²
L00	Pasillo	13.08 m²
L00	Salón-Comedor-Cocina	31.73 m²
		75.66 m²

Z. Común		
L00	Z. Común	41.62 m²
		41.62 m²
		198.52 m²

Usos

- Viv PA
- Viv PB
- Z. Común

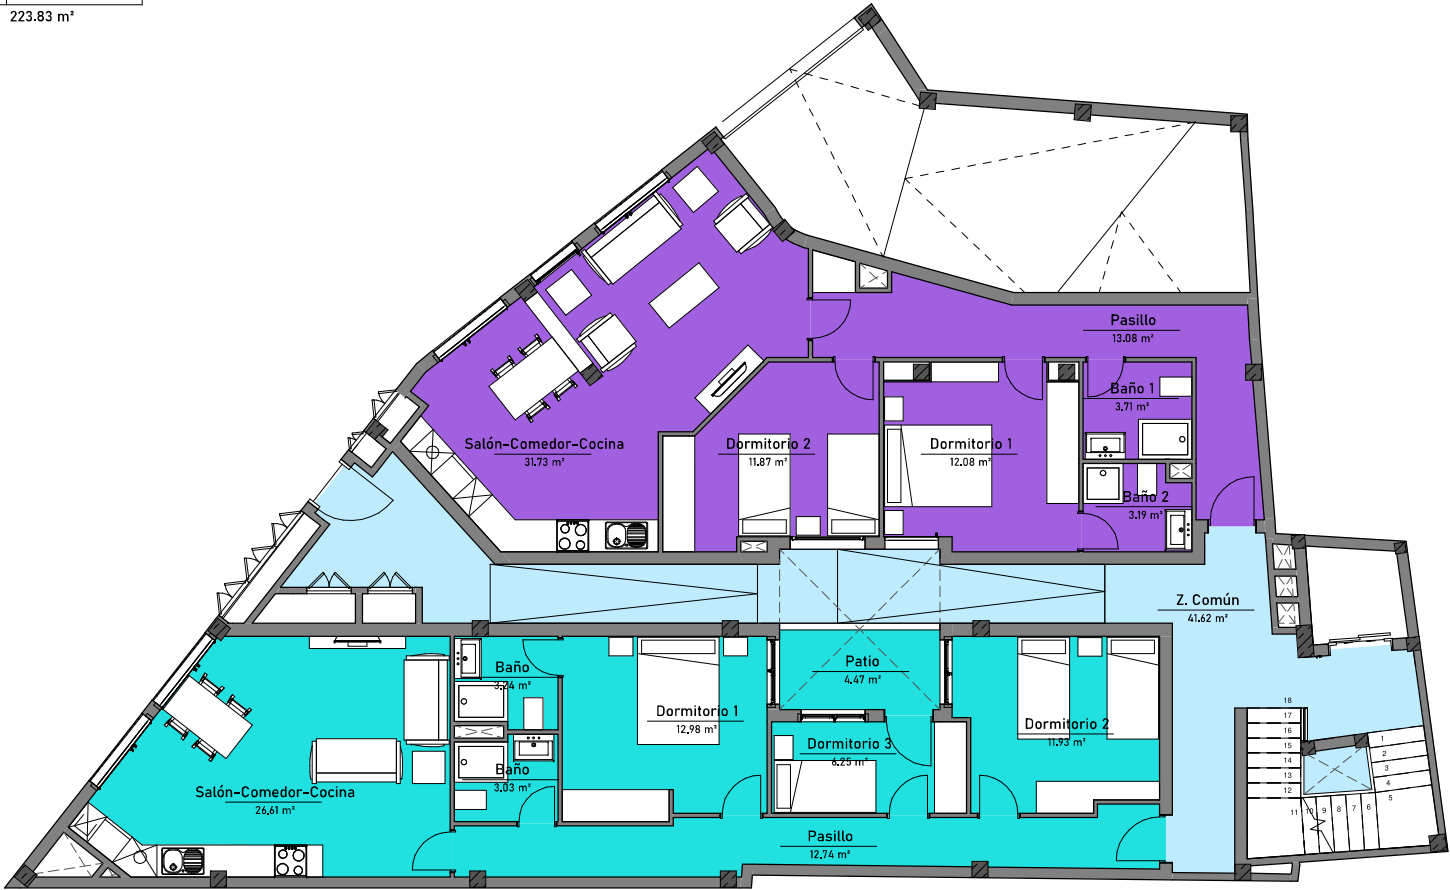

L00_P. Baja Distribución

1: 100

Nota:
Las Contratas serán responsables de la verificación de todas las dimensiones en obra y los arquitectos deben de ser informados de toda discrepancia hallada en obra. No escalar a partir de este plano. Utilizar solo dimensiones. Este documento podría contener Mapa Topográfico así como información raster.

FIRMAS DE LOS ARQUITECTOS:
Javier Serrano Hernando
n° col: 3662

Key Plan

3	30/09/2025	Proy Básico Mod
2	PS 21/07/2023	Proy Básico Mod
1	PS 02/03/2023	Proy Básico
Rev Dn	Fecha	Descripción



Arquitectos

Isla de Cuba 24 - Local 2 Bajo - 35007 - Islas Canarias
T +34 928 264 095 www.arquitectoshs.com

Nombre de Proyecto
P897_Edificio de 8 viviendas, plazas de garaje y trasteros

Dirección
Calle Hermanos Carvajal, 11

Municipio
Arucas

Nombre de Plano
Planta Baja Superficies

Disciplina
Arquitectura

Elaborado por
Multiservicios Verde Suárez S.L.

Elaborado por PS	Revisado por JS	Aprobado por JS	Escala @ A3 1: 100			
Nº Proyecto P897	Autor H+S	Disciplina 7A	Edi 1	Nº Líneas 713	Rev. 3	Status

No. Proyecto
P897

Superficie Útil L10 / 20			Superficie Construida L10 / 20	
Nivel	Nombre	Área	Nombre	Área

Viv 1ªA			L10	
L10	Baño	6.27 m²	VIV 1ªA	92.25 m²
L10	Dormitorio 1	11.93 m²	VIV 1ªB	71.18 m²
L10	Dormitorio 2	12.98 m²	VIV 1ªC	64.50 m²
L10	Dormitorio 3	6.25 m²	Zona comun	27.20 m²
L10	Pasillo	12.74 m²		255.13 m²
L10	Salón-Comedor-Cocina	31.12 m²	L20	
81.29 m²			Viv 2ªA	92.25 m²

Viv 1ªB			Viv 2ªB	
L10	Baño	4.29 m²	Viv 2ªC	71.18 m²
L10	Dormitorio 1	10.21 m²		64.50 m²
L10	Dormitorio 2	7.32 m²	Zona comun	27.20 m²
L10	Pasillo	8.08 m²		255.13 m²
L10	Salón-Comedor-Cocina	34.04 m²		
63.94 m²				

Viv 1ªC		
L10	Baño	3.23 m²
L10	Dormitorio 1	10.64 m²
L10	Dormitorio 2	10.22 m²
L10	Pasillo	5.72 m²
L10	Salón-Comedor-Cocina	26.42 m²
56.21 m²		

Viv 2ªA		
L20	Baño	6.27 m²
L20	Dormitorio 1	12.98 m²
L20	Dormitorio 2	11.93 m²
L20	Dormitorio 3	6.25 m²
L20	Pasillo	12.74 m²
L20	Salón-Comedor-Cocina	31.12 m²
81.29 m²		


Viv 2ªB		
L20	Baño	4.29 m²
L20	Dormitorio 1	10.21 m²
L20	Dormitorio 2	7.32 m²
L20	Pasillo	8.08 m²
L20	Salón-Comedor-Cocina	34.04 m²
63.94 m²		

Viv 2ªC		
L20	Baño	3.23 m²
L20	Dormitorio 1	10.64 m²
L20	Dormitorio 2	10.22 m²
L20	Pasillo	5.72 m²
L20	Salón-Comedor-Cocina	26.42 m²
56.21 m²		

Z. Común		
	Z. Común	46.08 m²
		46.08 m²
		448.96 m²

Usos

- Viv 1ªA
- Viv 1ªB
- Viv 1ªC
- Z. Común

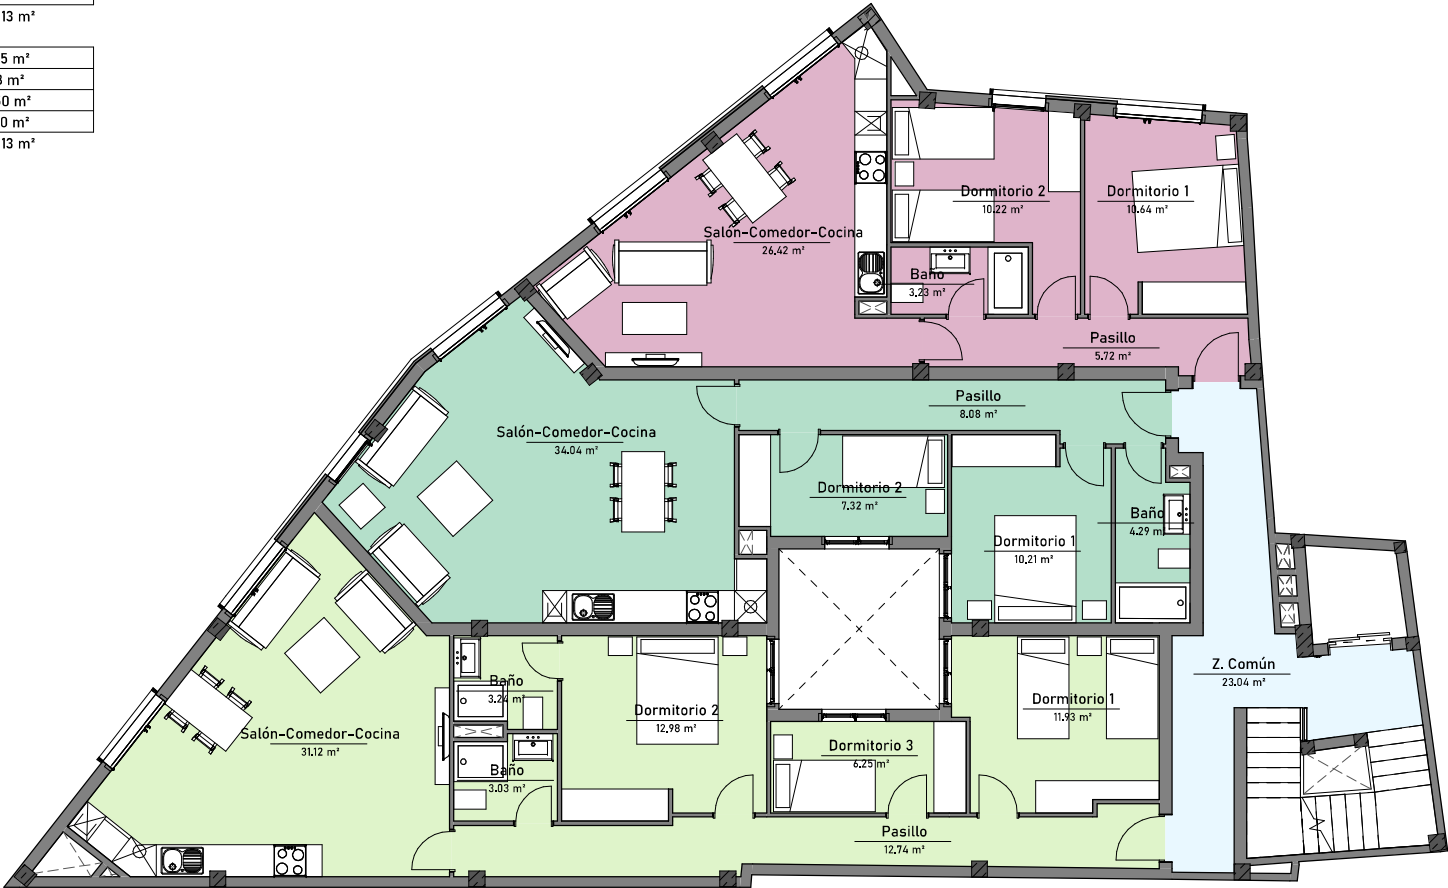

L10-20_ P. 1a y 2a Distribución

1: 100

Nota:
Las Contratas serán responsables de la verificación de todas las dimensiones en obra y los arquitectos deben de ser informados de toda discrepancia hallada en obra. No escalar a partir de este plano. Utilizar solo dimensiones. Este documento podría contener Mapa Topográfico así como información raster.

FIRMAS DE LOS ARQUITECTOS:
Javier Serrano Hernando
nº col: 3662

Key Plan

3	30/09/2025	Proy Básico Mod
2	PS 21/07/2023	Proy Básico Mod
1	PS 02/03/2023	Proy Básico
Rev Dn	Fecha	Descripción

H.S Arquitectos

Isla de Cuba 24 - Local 2 Bajo - 35007 - Islas Canarias
T +34 928 264 095 www.arquitectoshs.com

Nombre de Proyecto
P897_Edificio de 8 viviendas, plazas de garaje y trasteros

Dirección
Calle Hermanos Carvajal, 11

Municipio
Arucas


Nombre de Plano Plantas 1ª y 2ª Superficies		No. Proyecto P897	
Disciplina Arquitectura			
Elaborado por PS		Escala @ A3 1: 100	
Revisado por JS		Rev. 3	
Aprobado por JS		Status	
Nº Proy P897	Autor H+S	Disciplina 7A	Rev. 1
Edm 1	Nº Líneas 715	Rev. 3	Status

Superficie Útil L30		
Nivel	Nombre	Área
L30_ Planta Lavadero Falsos techos	Lavadero 1ªA	2.83 m²
L30_ Planta Lavadero Falsos techos	Lavadero 1ªB	2.50 m²
L30_ Planta Lavadero Falsos techos	Lavadero 1ºC	2.53 m²
L30_ Planta Lavadero Falsos techos	Lavadero 2ªA	2.57 m²
L30_ Planta Lavadero Falsos techos	Lavadero 2ªB	2.59 m²
L30_ Planta Lavadero Falsos techos	Lavadero 2ºC	2.64 m²
L30_ Planta Lavadero Falsos techos	Lavadero PA	2.88 m²
L30_ Planta Lavadero Falsos techos	Lavadero PB	2.88 m²
L30_ Planta Lavadero Falsos techos	Trastero 5	2.96 m²
L30_ Planta Lavadero Falsos techos	Trastero 6	3.13 m²
L30_ Planta Lavadero Falsos techos	Trastero 7	3.31 m²
L30_ Planta Lavadero Falsos techos	Trastero 8	3.11 m²
L30_ Planta Lavadero Falsos techos	Z. Común	11.57 m²
		45.50 m²

Superficie Construida L30	
Nombre	Área
Lavadero 1ªA	3.46 m²
Lavadero 1ªB	3.10 m²
Lavadero 1ºC	3.12 m²
Lavadero 2ªA	3.17 m²
Lavadero 2ªB	3.20 m²
Lavadero 2ºC	3.37 m²
Lavadero PA	3.64 m²
Lavadero PB	3.50 m²
Trastero 5	3.72 m²
Trastero 6	3.74 m²
Trastero 7	3.94 m²
Trastero 8	3.77 m²
Zona comun	13.64 m²
55.37 m²	

Usos

- Lavadero
- Trasteros
- Z. Común

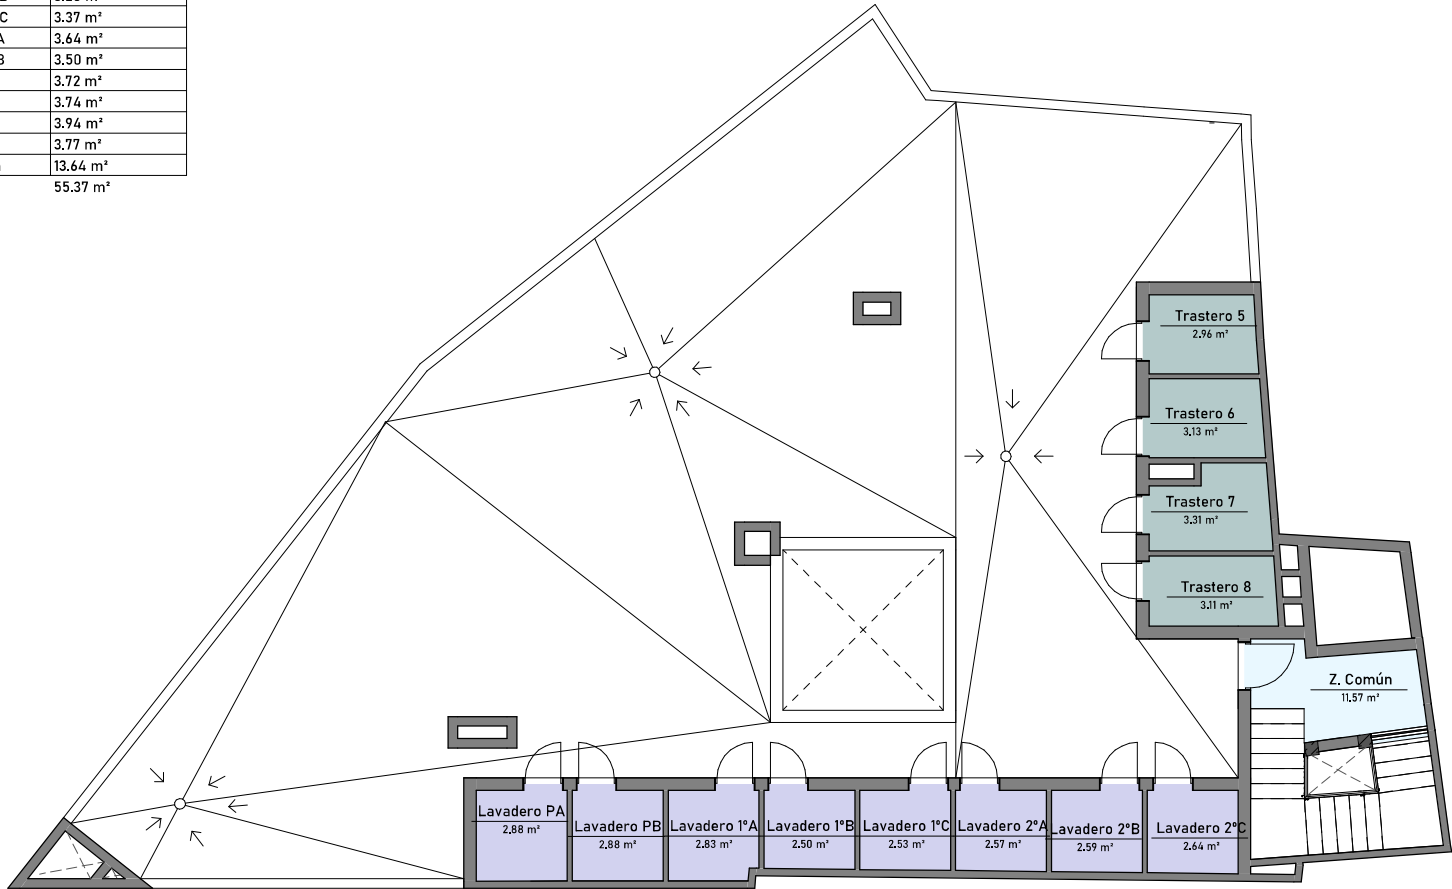

L30_ P. Lavaderos Distribución

1: 100

Nota:
Las Contratas serán responsables de la verificación de todas las dimensiones en obra y los arquitectos deben de ser informados de toda discrepancia hallada en obra. No escalar a partir de este plano. Utilizar solo dimensiones. Este documento podría contener Mapa Topográfico así como información raster.

FIRMAS DE LOS ARQUITECTOS:
Javier Serrano Hernando
nº col: 3662

Key Plan

3		30/09/2025	Proy Básico Mod
2	PS	21/07/2023	Proy Básico Mod
1	PS	02/03/2023	Proy Básico
Rev	Dn	Fecha	Descripción



Arquitectos

Isla de Cuba 24 - Local 2 Bajo - 35007 - Islas Canarias
T +34 928 264 095 www.arquitectoshs.com

Nombre de Proyecto
P897_Edificio de 8 viviendas, plazas de garaje y trasteros

Dirección
Calle Hermanos Carvajal, 11

Municipio
Arucas

Nombre de Plano
Planta Lavaderos Superficies

Disciplina
Arquitectura

Elaborado por
PS

Revisado por
JS

Aprobado por
JS

Escala @ A3
1:100

No. Proyecto
P897

Nº Proy	Aut	Disciplina	Env	Nivel	Tip	Nº Lineas	Rev.	Status
P897	H+S	7A		1	717	3		